


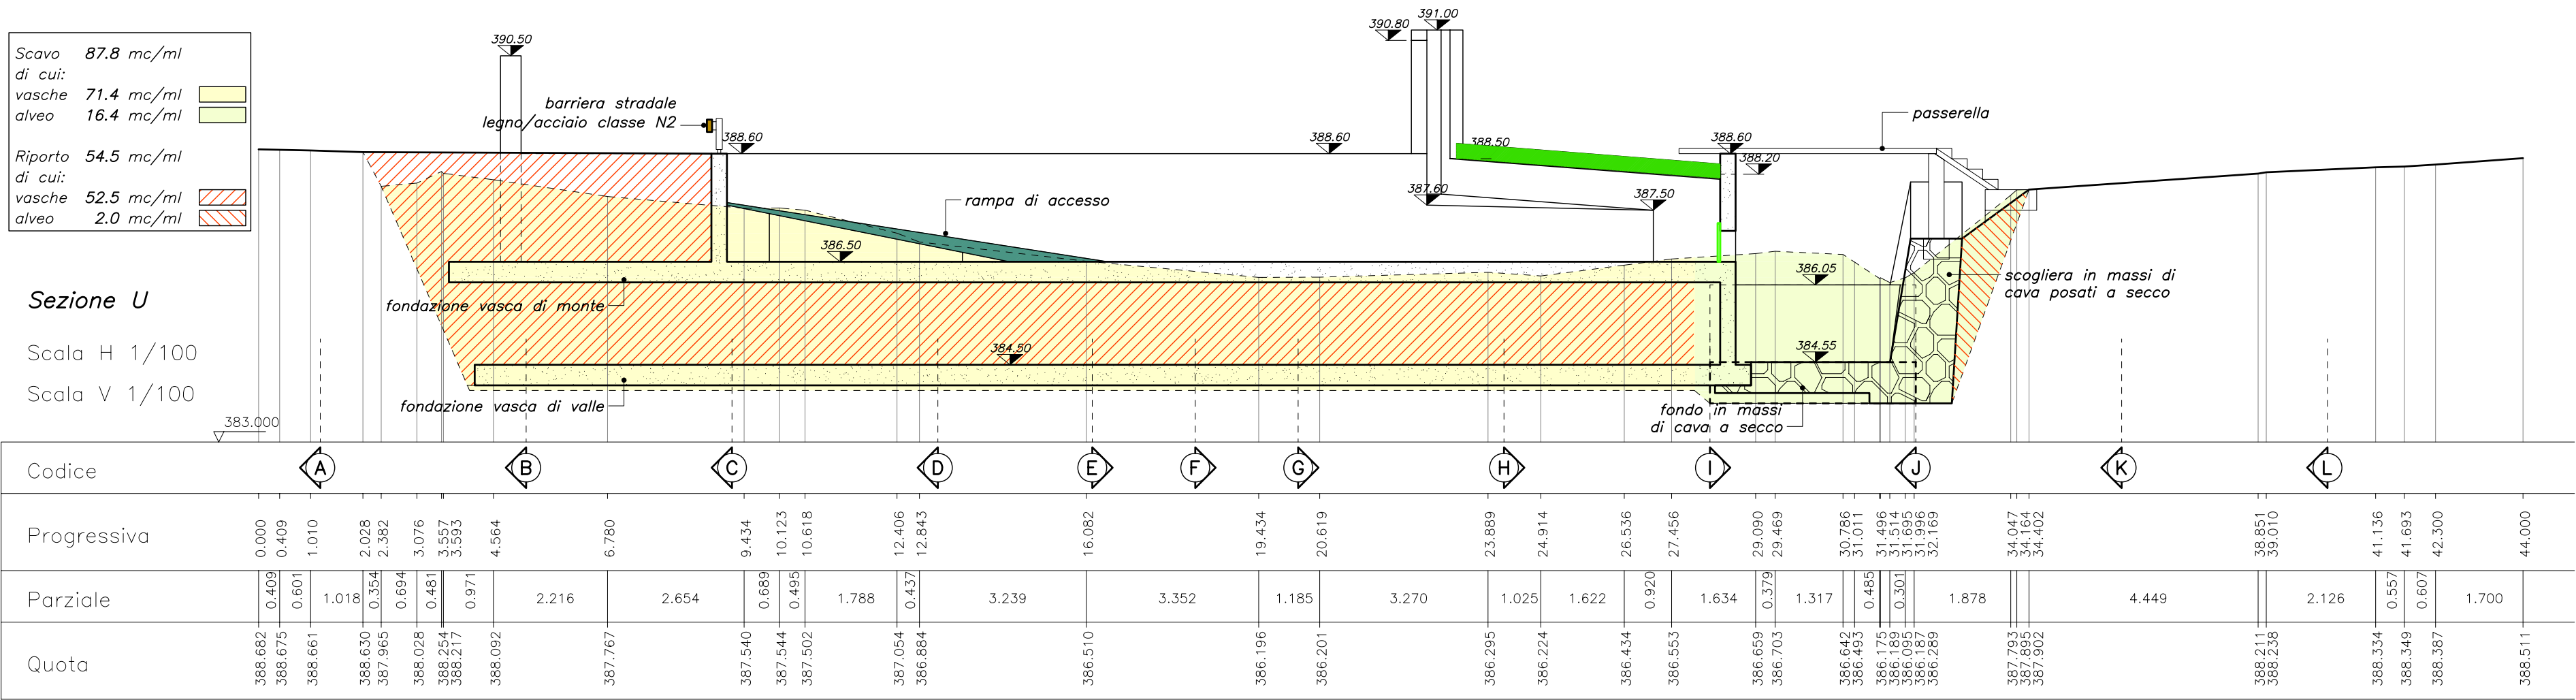

LAVORI DI SISTEMAZIONE IDRAULICA
RIO CALCINERA E REALIZZAZIONE
DI AREE DI LAMINAZIONE
- PROGETTO ESECUTIVO LOTTO PRIMO -

il progettista

ing. Roberto Truffa Giachet

il responsabile del servizio

geom. Patrizia Volturno



tavola
28

oggetto
**VASCHE DI LAMINAZIONE:
SEZIONE U**

scala	1:100						
rif.	211474	1	29/03/2021	PROGETTO DEFINITIVO	4		
		2	02/11/2021	PROGETTO ESECUTIVO	5		
		3			6		
data	Novembre '21	EMISSIONE		NOTE		EMISSIONE	